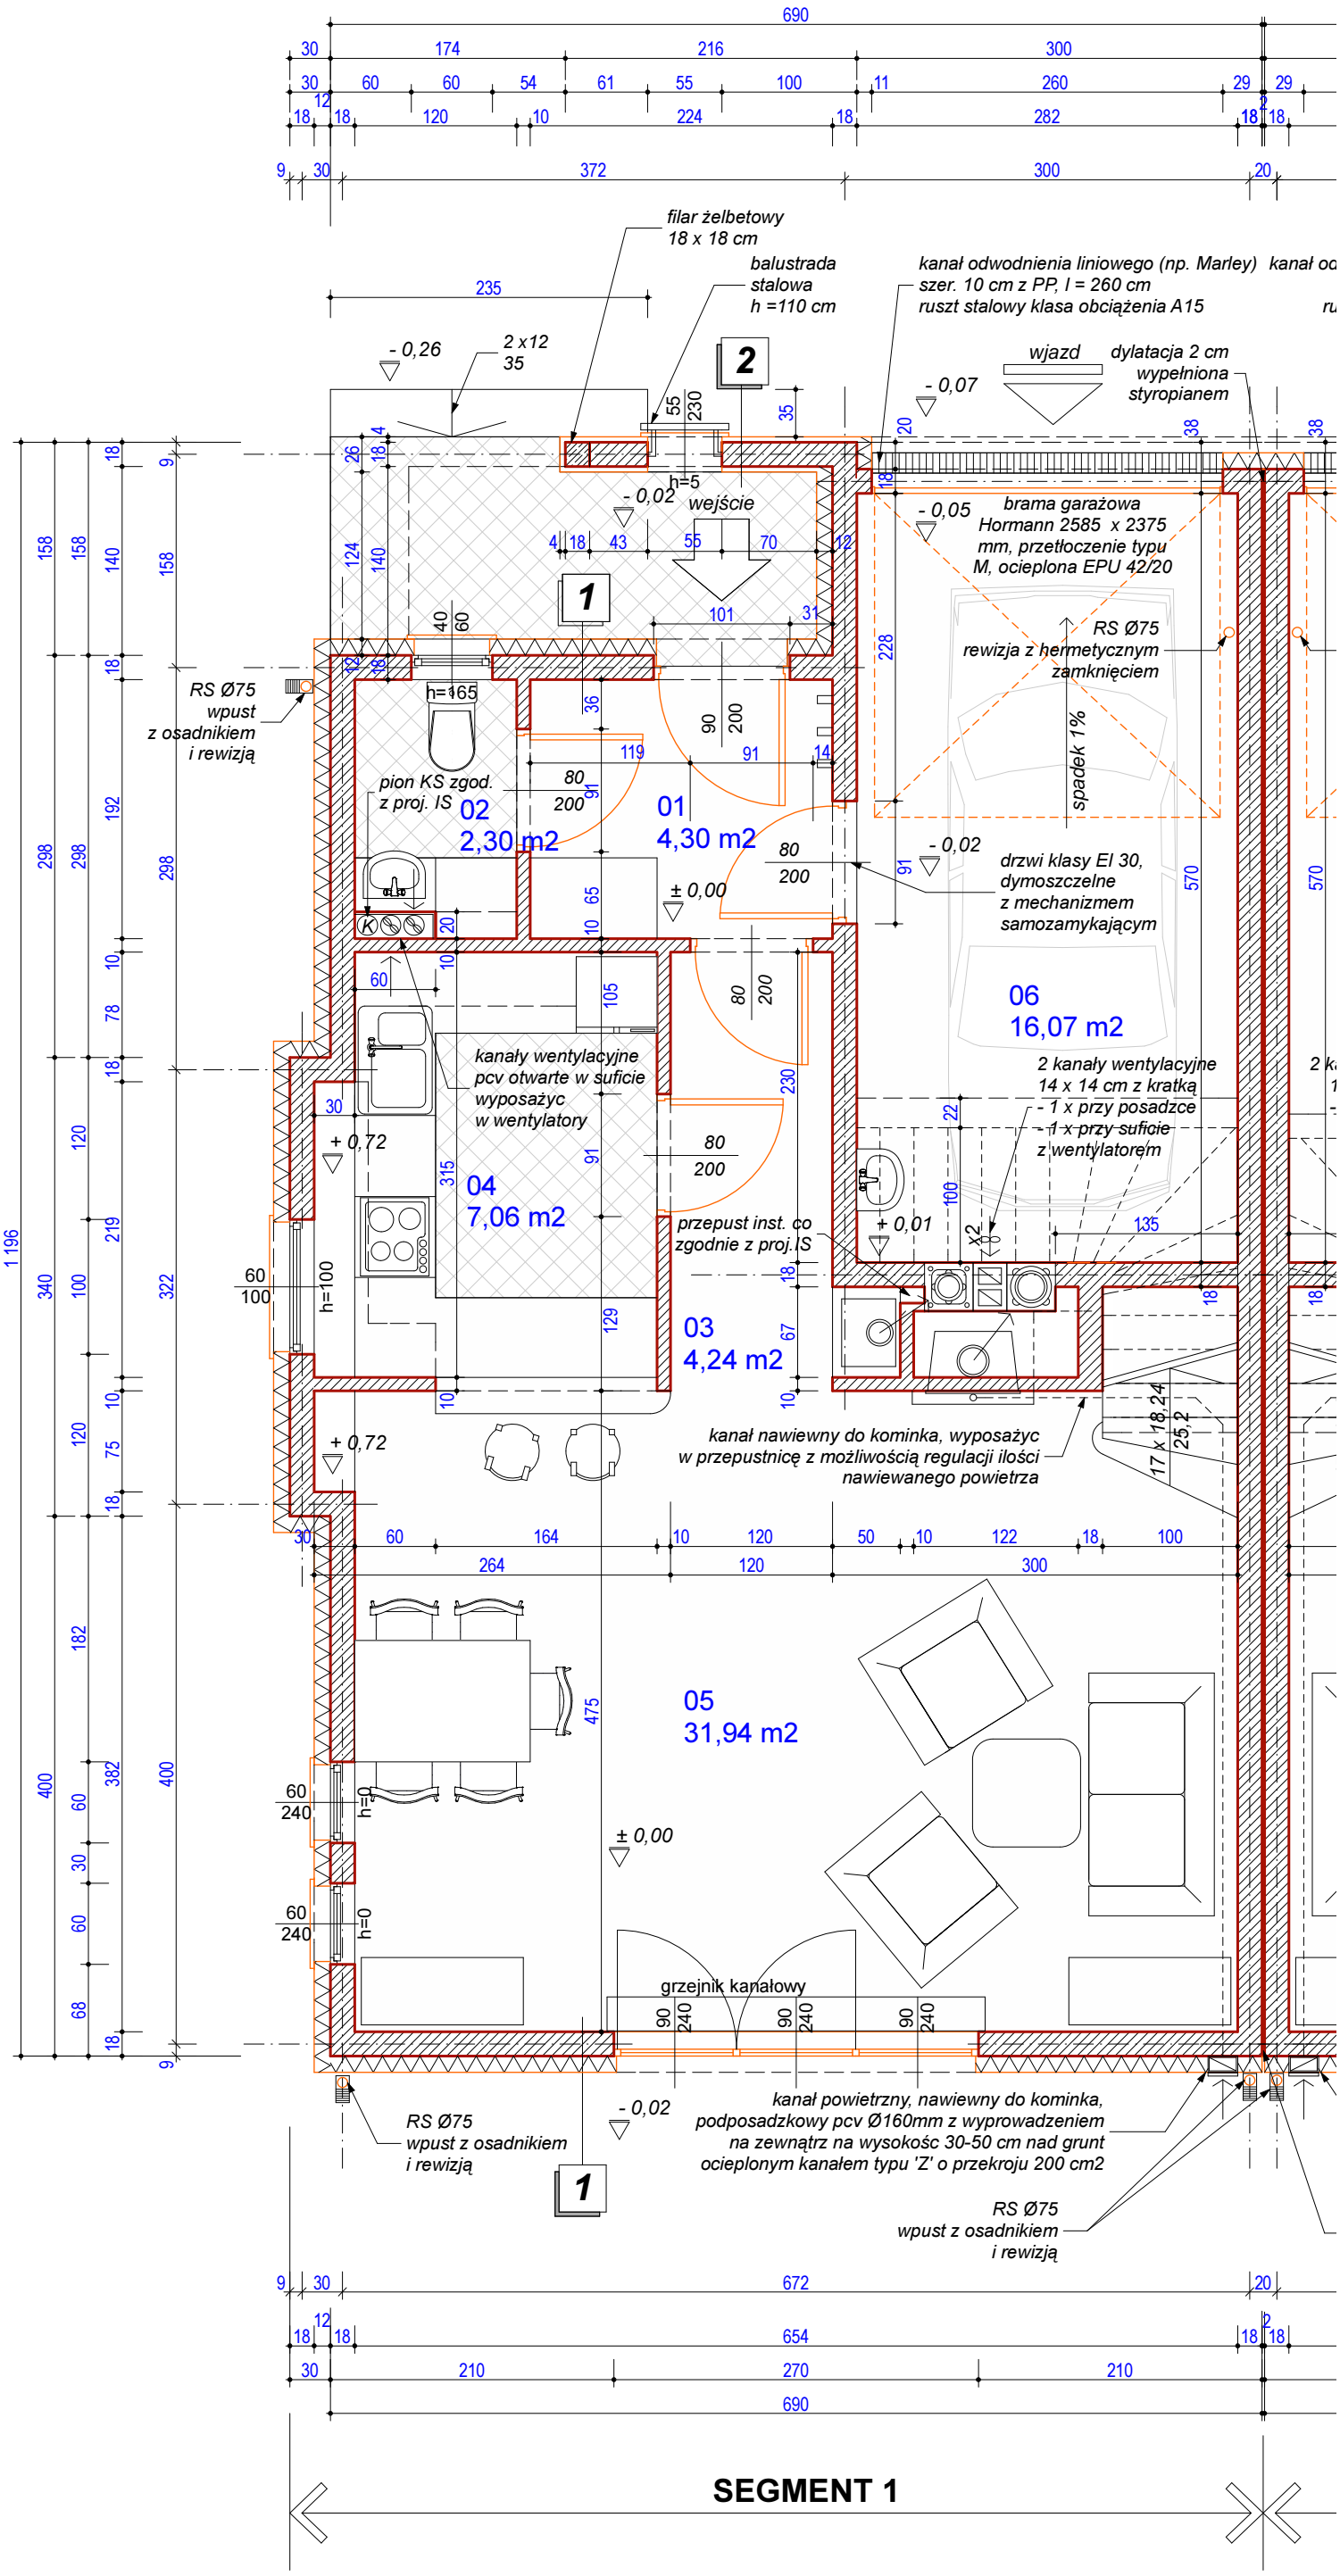
filar żelbetowy
18 x 18 cm
balustrada
stalowa
h =110 cm
kanał odwodnienia liniowego (np. Marley)
szer. 10 cm z PP, l = 260 cm
ruszt stalowy klasa obciążenia A15
wjazd
dylatacja 2 cm
wypełniona
styropianem
brama garażowa
Hormann 2585 x 2375
mm, przetłoczenie typu
M, ocieplona EPU 42/20
RS Ø75
rewizja z hermetycznym
zamknięciem
spadek 1%
RS Ø75
wpust
z osadnikiem
i rewizją
pion KS zgod.
z proj. IS
02
2,30 m2
01
4,30 m2
drzwi klasy EI 30,
dymoszczelne
z mechanizmem
samozamykającym
06
16,07 m2
kanały wentylacyjne
pcv otwarte w suficie
wyposażyć
w wentylatory
04
7,06 m2
2 kanały wentylacyjne
14 x 14 cm z kratką
- 1 x przy posadzce
- 1 x przy suficie
z wentylatorem
przepust inst. co
zgodnie z proj. IS
03
4,24 m2
kanał nawiewny do kominka, wyposażyć
w przepustnicę z możliwością regulacji ilości
nawiewanego powietrza
05
31,94 m2
grzejnik kanałowy
kanał powietrzny, nawiewny do kominka,
podposadzkowy pcv Ø160mm z wyprowadzeniem
na zewnątrz na wysokość 30-50 cm nad grunt
ocieplonym kanałem typu 'Z' o przekroju 200 cm2
RS Ø75
wpust z osadnikiem
i rewizją
RS Ø75
wpust z osadnikiem
i rewizją
SEGMENT 1