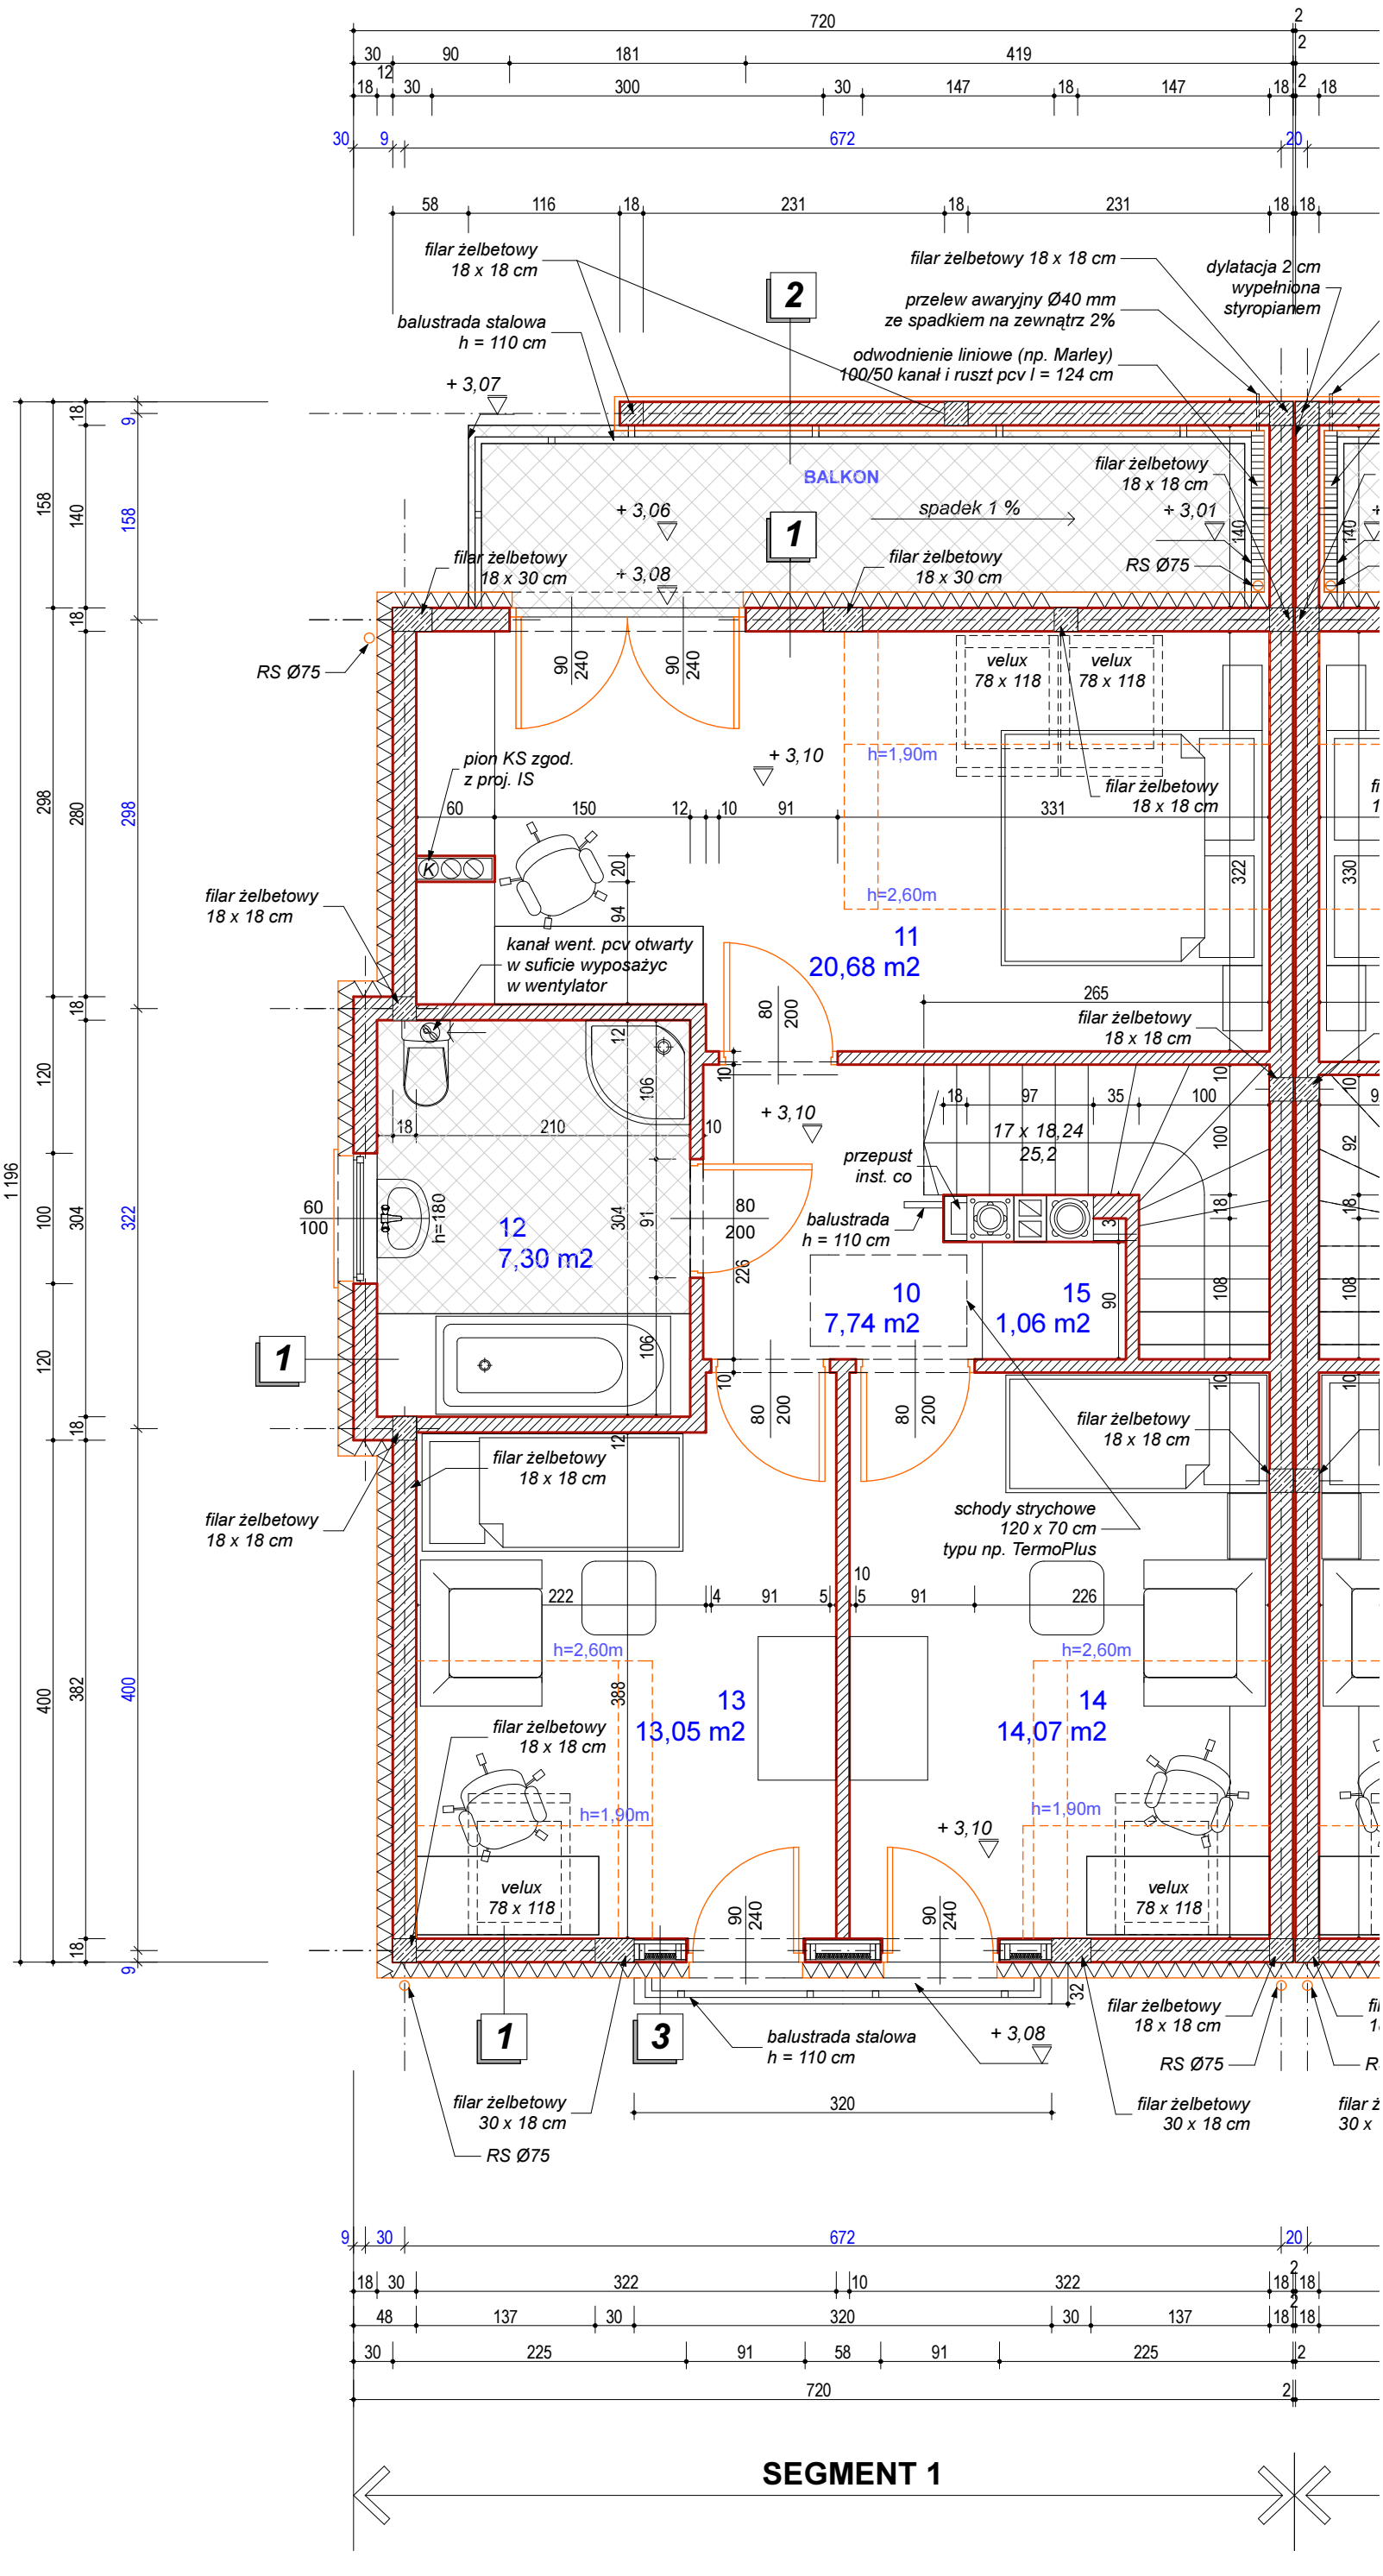
filar żelbetowy 18 x 18 cm
balustrada stalowa h = 110 cm
filar żelbetowy 18 x 18 cm
przelew awaryjny Ø40 mm ze spadkiem na zewnątrz 2%
odwodnienie liniowe (np. Marley) 100/50 kanał i ruszt pcv l = 124 cm
dylatacja 2 cm wypełniona styropianem
+ 3,07
BALKON
spadek 1 %
+ 3,06
+ 3,08
+ 3,01
filar żelbetowy 18 x 30 cm
RS Ø75
velux 78 x 118
pion KS zgod. z proj. IS
+ 3,10
h=1,90m
h=2,60m
kanał went. pcv otwarty w suficie wyposażyc w wentylator
11 20,68 m2
12 7,30 m2
h=180
17 x 18,24 25,2
przepust inst. co
10 7,74 m2
15 1,06 m2
schody strychowe 120 x 70 cm typu np. TermoPlus
13 13,05 m2
14 14,07 m2
filar żelbetowy 30 x 18 cm
320
SEGMENT 1